

PODÉLNÝ PROFIL
1:2000/200

SKLONOVÉ POMĚRY:

< BENEŠOV

KLOPENÍ:

KÓTY NIVELETY:

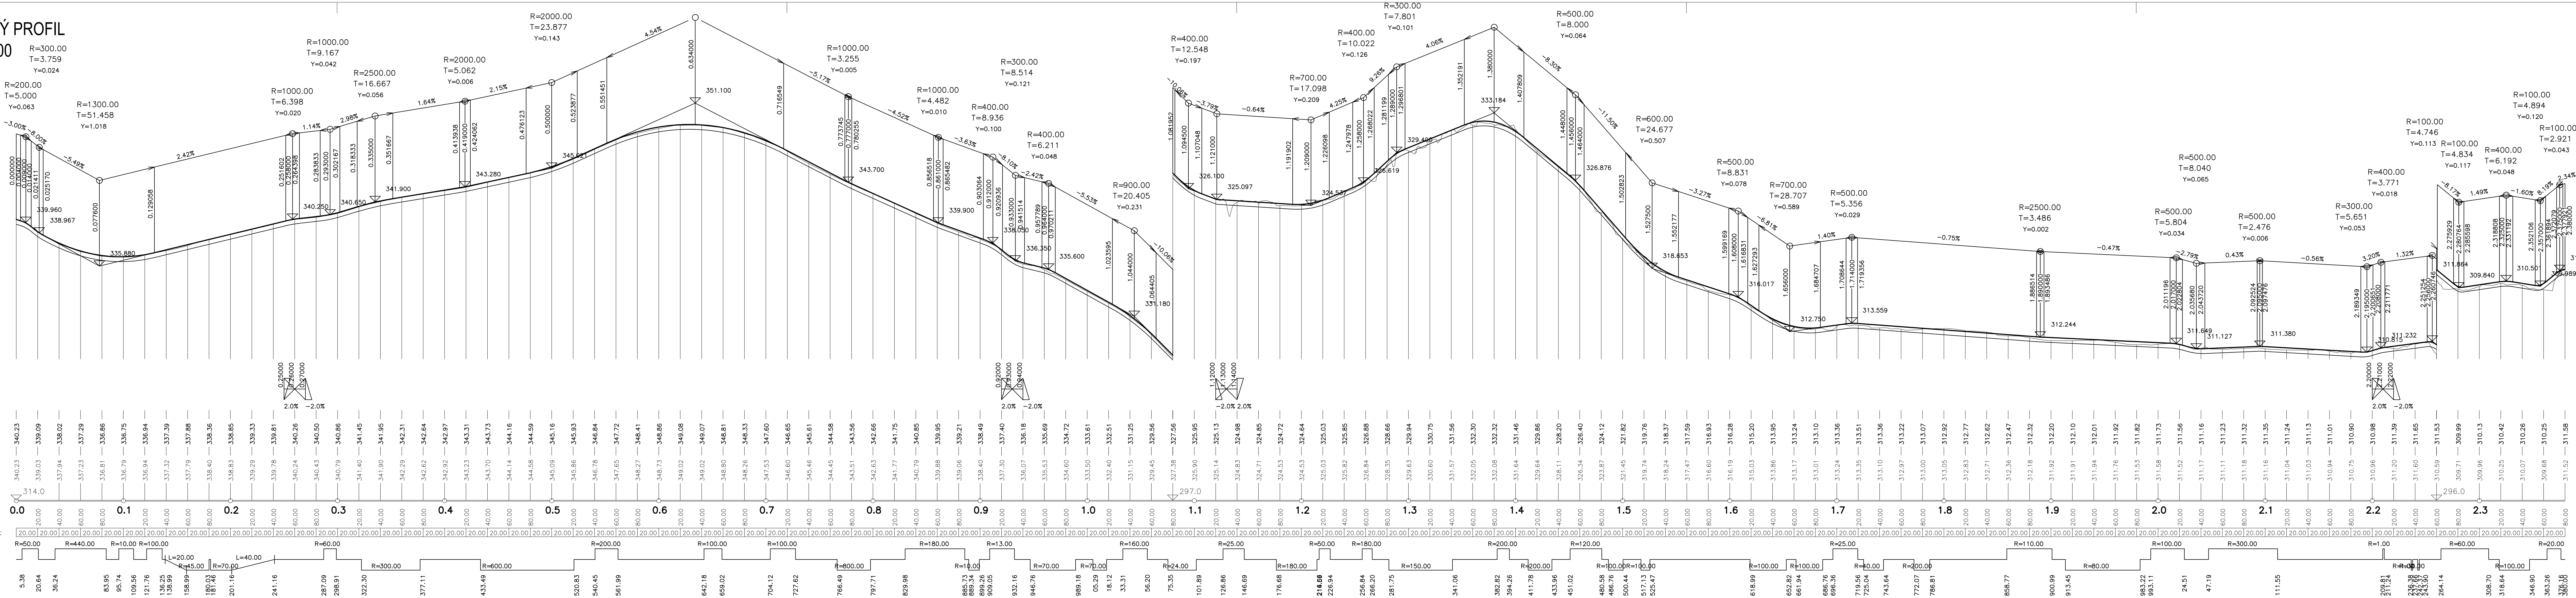
KÓTY TERÉNU:

SROVNÁVACÍ ROVINA:



STANIČENÍ:

VZDÁLENOST PR. ŘEZŮ:

SMĚROVÉ POMĚRY:



BEDŘČ >

Objednatel:		 MĚSTO BENEŠOV Masarykovo náměstí 100 256 01 Benešov	
Zhotovitel:		 BORA projekt s.r.o. Veletržní 47, 170 00 Praha 7 777 052 048 b.rachunek@seznam.cz	
Název:		CYKLOSTEZKA BENEŠOV - BEDŘČ	
Příloha:		PODÉLNÝ PROFIL	
Vypracoval:		Ing. Bohumil Rachůnek, ČKAIT 0009893	
Měřítko: 1:2000/200	Formát: 7 x A4	Datum: 04/2024	Supert: PDPS Zak. číslo: 09-2023 Příloha: B.101.3