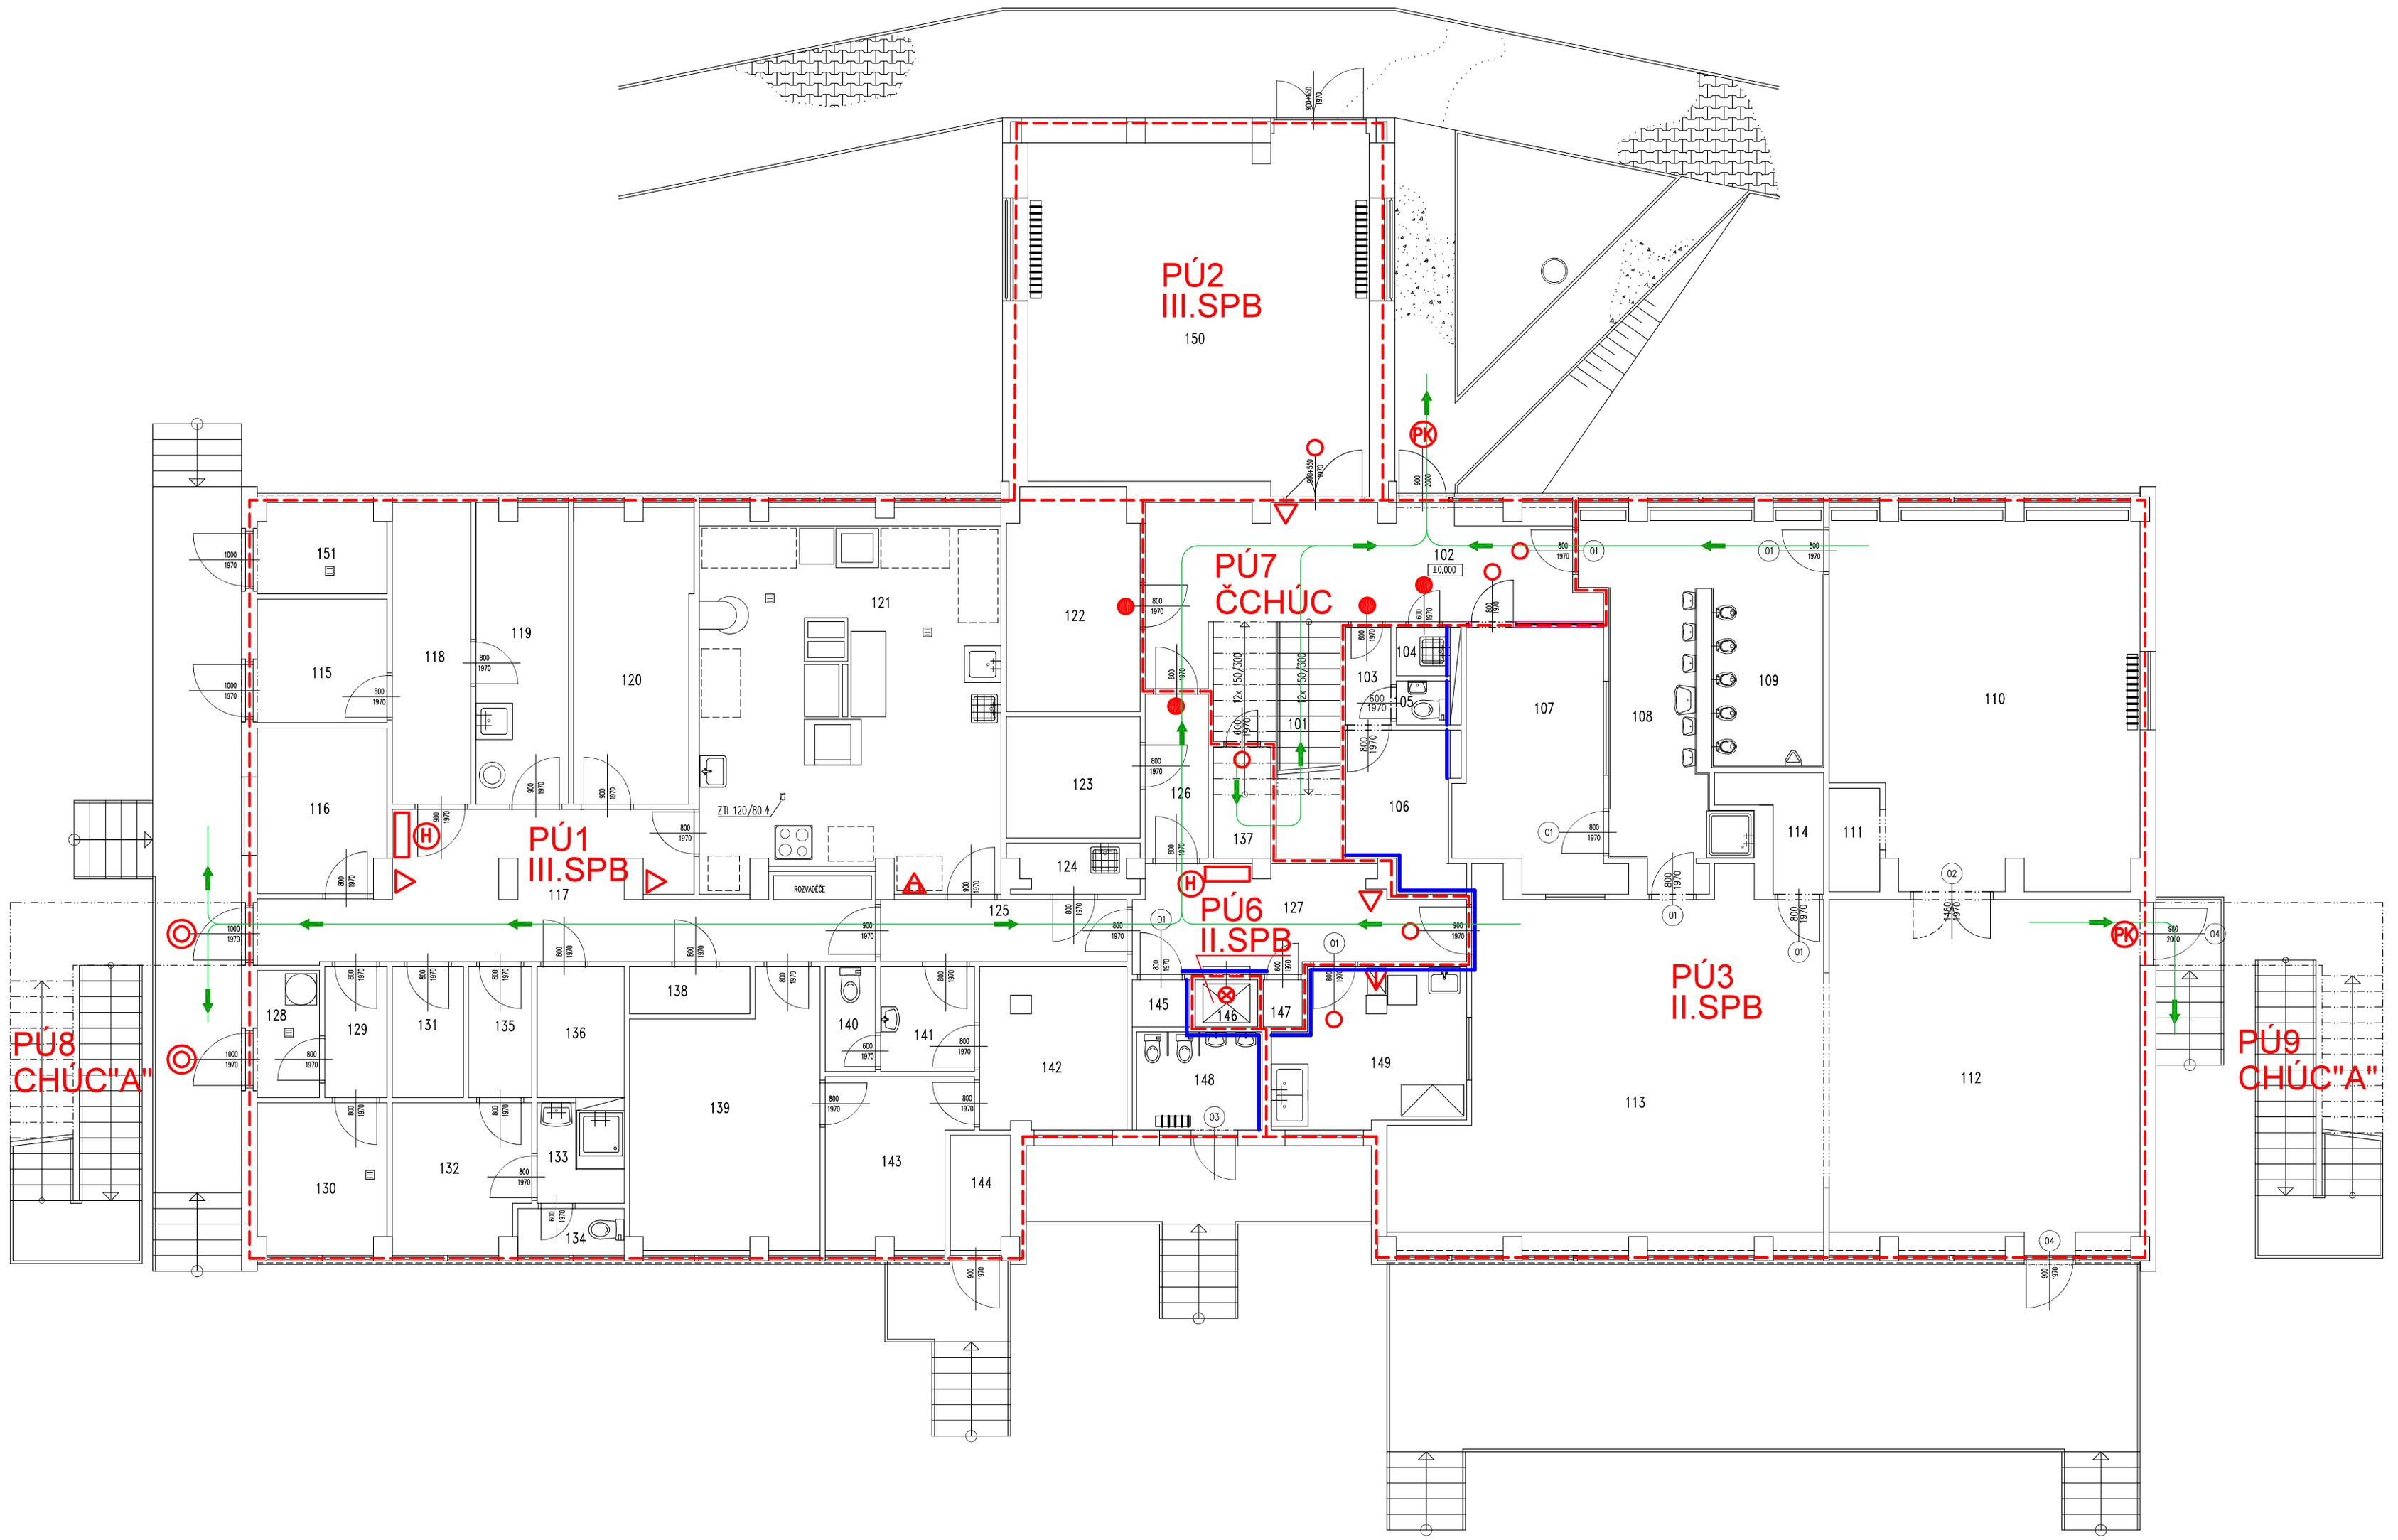

Tabulka místností

Číslo	Odd.	Jméno	[m²]	Podlaha	Stěny
101		SCHODIŠTĚ	8,29	STÁVAJÍCÍ	STÁVAJÍCÍ
102		CHODBA	21,92	STÁVAJÍCÍ	STÁVAJÍCÍ
103		PŘEDSÍŇ WC	1,63	STÁVAJÍCÍ	STÁVAJÍCÍ
104		KOMORA	0,95	STÁVAJÍCÍ	STÁVAJÍCÍ
105		WC	1,04	STÁVAJÍCÍ	STÁVAJÍCÍ
106		ŠATNA	5,63	STÁVAJÍCÍ	STÁVAJÍCÍ
107		ŠATNA ŽÁCI	13,35	STÁVAJÍCÍ	STÁVAJÍCÍ
108		UMÝVÁRNA ŽÁCI	14,04	STÁVAJÍCÍ	STÁVAJÍCÍ
109		WC ŽÁCI	10,99	STÁVAJÍCÍ	STÁVAJÍCÍ
110		TĚLOCVIČNA	40,71	STÁVAJÍCÍ	STÁVAJÍCÍ
111		SKLAD LŮŽKOVIN	1,92	STÁVAJÍCÍ	STÁVAJÍCÍ
112		HERNA	37,56	STÁVAJÍCÍ	STÁVAJÍCÍ
113	ODDĚLENÍ 1	DENNÍ MÍSTNOST	47,22	STÁVAJÍCÍ	STÁVAJÍCÍ
114		SKLAD	2,95	STÁVAJÍCÍ	STÁVAJÍCÍ
115		VENKOVNÍ SKLAD 2	5,87	STÁVAJÍCÍ	STÁVAJÍCÍ
116		ŠATNA PROVOZNÍHO PERSONÁL, SKLAD DROBNÉHO NÁŘADÍ	8,12	STÁVAJÍCÍ	STÁVAJÍCÍ
117		CHODBA	24,80	STÁVAJÍCÍ	STÁVAJÍCÍ
118		ARCHIV	8,65	STÁVAJÍCÍ	STÁVAJÍCÍ
119		LEDNICE, SKLAD POTRAVIN	9,98	STÁVAJÍCÍ	STÁVAJÍCÍ
120		SKLAD POTRAVIN	12,54	STÁVAJÍCÍ	STÁVAJÍCÍ
121		KUCHYŇ	39,05	STÁVAJÍCÍ	STÁVAJÍCÍ
122		STROJOVNA VZT	10,64	STÁVAJÍCÍ	STÁVAJÍCÍ
123		SKLAD	5,93	STÁVAJÍCÍ	STÁVAJÍCÍ
124		ÚKLID. KOMORA	2,20	STÁVAJÍCÍ	STÁVAJÍCÍ
125		ZÁDVEŘÍ	5,58	STÁVAJÍCÍ	STÁVAJÍCÍ
126		PRŮCHOD	3,77	STÁVAJÍCÍ	STÁVAJÍCÍ
127		CHODBA	11,44	STÁVAJÍCÍ	STÁVAJÍCÍ
128		PRÁDELNA	2,89	STÁVAJÍCÍ	STÁVAJÍCÍ
129		PŘEDSÍŇ	2,98	STÁVAJÍCÍ	STÁVAJÍCÍ
130		SUŠÁRNA, ŽEHLENÍ	7,08	STÁVAJÍCÍ	STÁVAJÍCÍ
131		SKLAD	3,40	STÁVAJÍCÍ	STÁVAJÍCÍ
132		ŠATNA PERSONÁLU	7,33	STÁVAJÍCÍ	STÁVAJÍCÍ
133		UMÝVÁRNA PERSONÁLU	3,07	STÁVAJÍCÍ	STÁVAJÍCÍ
134		WC PERSONÁLU	1,84	STÁVAJÍCÍ	STÁVAJÍCÍ
135		SKLAD	3,02	STÁVAJÍCÍ	STÁVAJÍCÍ
136		SKLAD LŮŽKOVIN	4,18	STÁVAJÍCÍ	STÁVAJÍCÍ
137		PŘÍRUČNÍ SKLAD	2,34	STÁVAJÍCÍ	STÁVAJÍCÍ
138		SKLAD NÁDOBÍ	2,07	STÁVAJÍCÍ	STÁVAJÍCÍ
139		ŘEDITELNA	17,16	STÁVAJÍCÍ	STÁVAJÍCÍ
140		WC PERSONÁL	1,92	STÁVAJÍCÍ	STÁVAJÍCÍ
141		UMÝVÁRNA PERSONÁL	3,58	STÁVAJÍCÍ	STÁVAJÍCÍ
142		KANCELÁŘ	8,73	STÁVAJÍCÍ	STÁVAJÍCÍ
143		KABINET	8,08	STÁVAJÍCÍ	STÁVAJÍCÍ
144		SKLAD HRAČEK	2,48	STÁVAJÍCÍ	STÁVAJÍCÍ
145		SKLAD VV MATERIÁLU	0,99	STÁVAJÍCÍ	STÁVAJÍCÍ
146		VÝTAH	1,08	STÁVAJÍCÍ	STÁVAJÍCÍ
147		SKLAD	0,67	STÁVAJÍCÍ	STÁVAJÍCÍ
148		EXTERNÍ WC ŽÁCI	4,48	STÁVAJÍCÍ	STÁVAJÍCÍ
149		PŘÍPRAVNA POKRMŮ	10,43	STÁVAJÍCÍ	STÁVAJÍCÍ
150		ŠATNA	43,00	STÁVAJÍCÍ	STÁVAJÍCÍ
151		SKLAD NÁŘADÍ	4,18	STÁVAJÍCÍ	STÁVAJÍCÍ

PK DVEŘE VYBAVENÉ PANIKOVÝM KOVÁNÍM

H HADICOVÝ SYSTÉM

PŘENOSNÝ HASICÍ PŘÍSTROJ CO2 5kg 70B

PŘENOSNÝ HASICÍ PŘÍSTROJ PRÁŠKOVÝ 6kg 27A,183B

PŘENOSNÝ HASICÍ PŘÍSTROJ PRÁŠKOVÝ 6kg 21A,113B

POŽÁRNÍ DVEŘE EI30´DP3 SE SAMOZAVÍRAČEM

STÁVAJÍCÍ POŽÁRNÍ DVEŘE EI30´DP3 NUTNO VYBAVIT SAMOZAVÍRAČEM

UZÁVĚR VÝTAHOVÉ ŠACHTY EI15´DP1

POŽÁRNÍ HLINÍKOVÉ DVEŘE S NADSVĚTLÍKEM EI30´DP1-C

SMĚR ÚNIKU

POŽÁRNÍ SÁDROKARTONOVÁ KONSTRUKCE

HRANICE POŽÁRNÍCH ÚSEKŮ

POŽÁRNĚ BEZPEČNOSTNÍ ŘEŠENÍ
B1.PŮDORYS I.NP M 1:100