

# Koordinaační situační výkres 1:500


## LEGENDA STAVEBNÍCH OBJEKTŮ:

- Komunikace a zpevněné plochy
- Kanalizace jednotná
- Vodovod
- Plynovod
- Veřejné osvětlení
- Trafostanice, rozvody VN, NN a optika (akce ČEZ Distribuce)
- Sbělovací rozvody (akce CETIN)
- Vegetační úpravy
- Městský mobiliář

## LEGENDA:

Zaměření v dané lokalitě bylo provedeno firmou GSG spol. s r.o.  
Průběh inženýrských sítí byl převzat od správci sítí a do dokumentace byl převzat z PDF podkladů. Před zahájením prací je nutné, aby investor požádal majitele (provozovatele) jednotlivých nř. sítí o vyjádření v terénu, aby nedošlo k jejich poškození.  
Další podrobnosti budou upřesněny v dalším stupni PD.

pozni.: V rámci ZSPD došlo oproti DSP+DZS k doplnění 19 parkovacích stání na jižní straně řešeného území, kde 10 parkovacích stání jsou řešena jako vyhrazená stání.

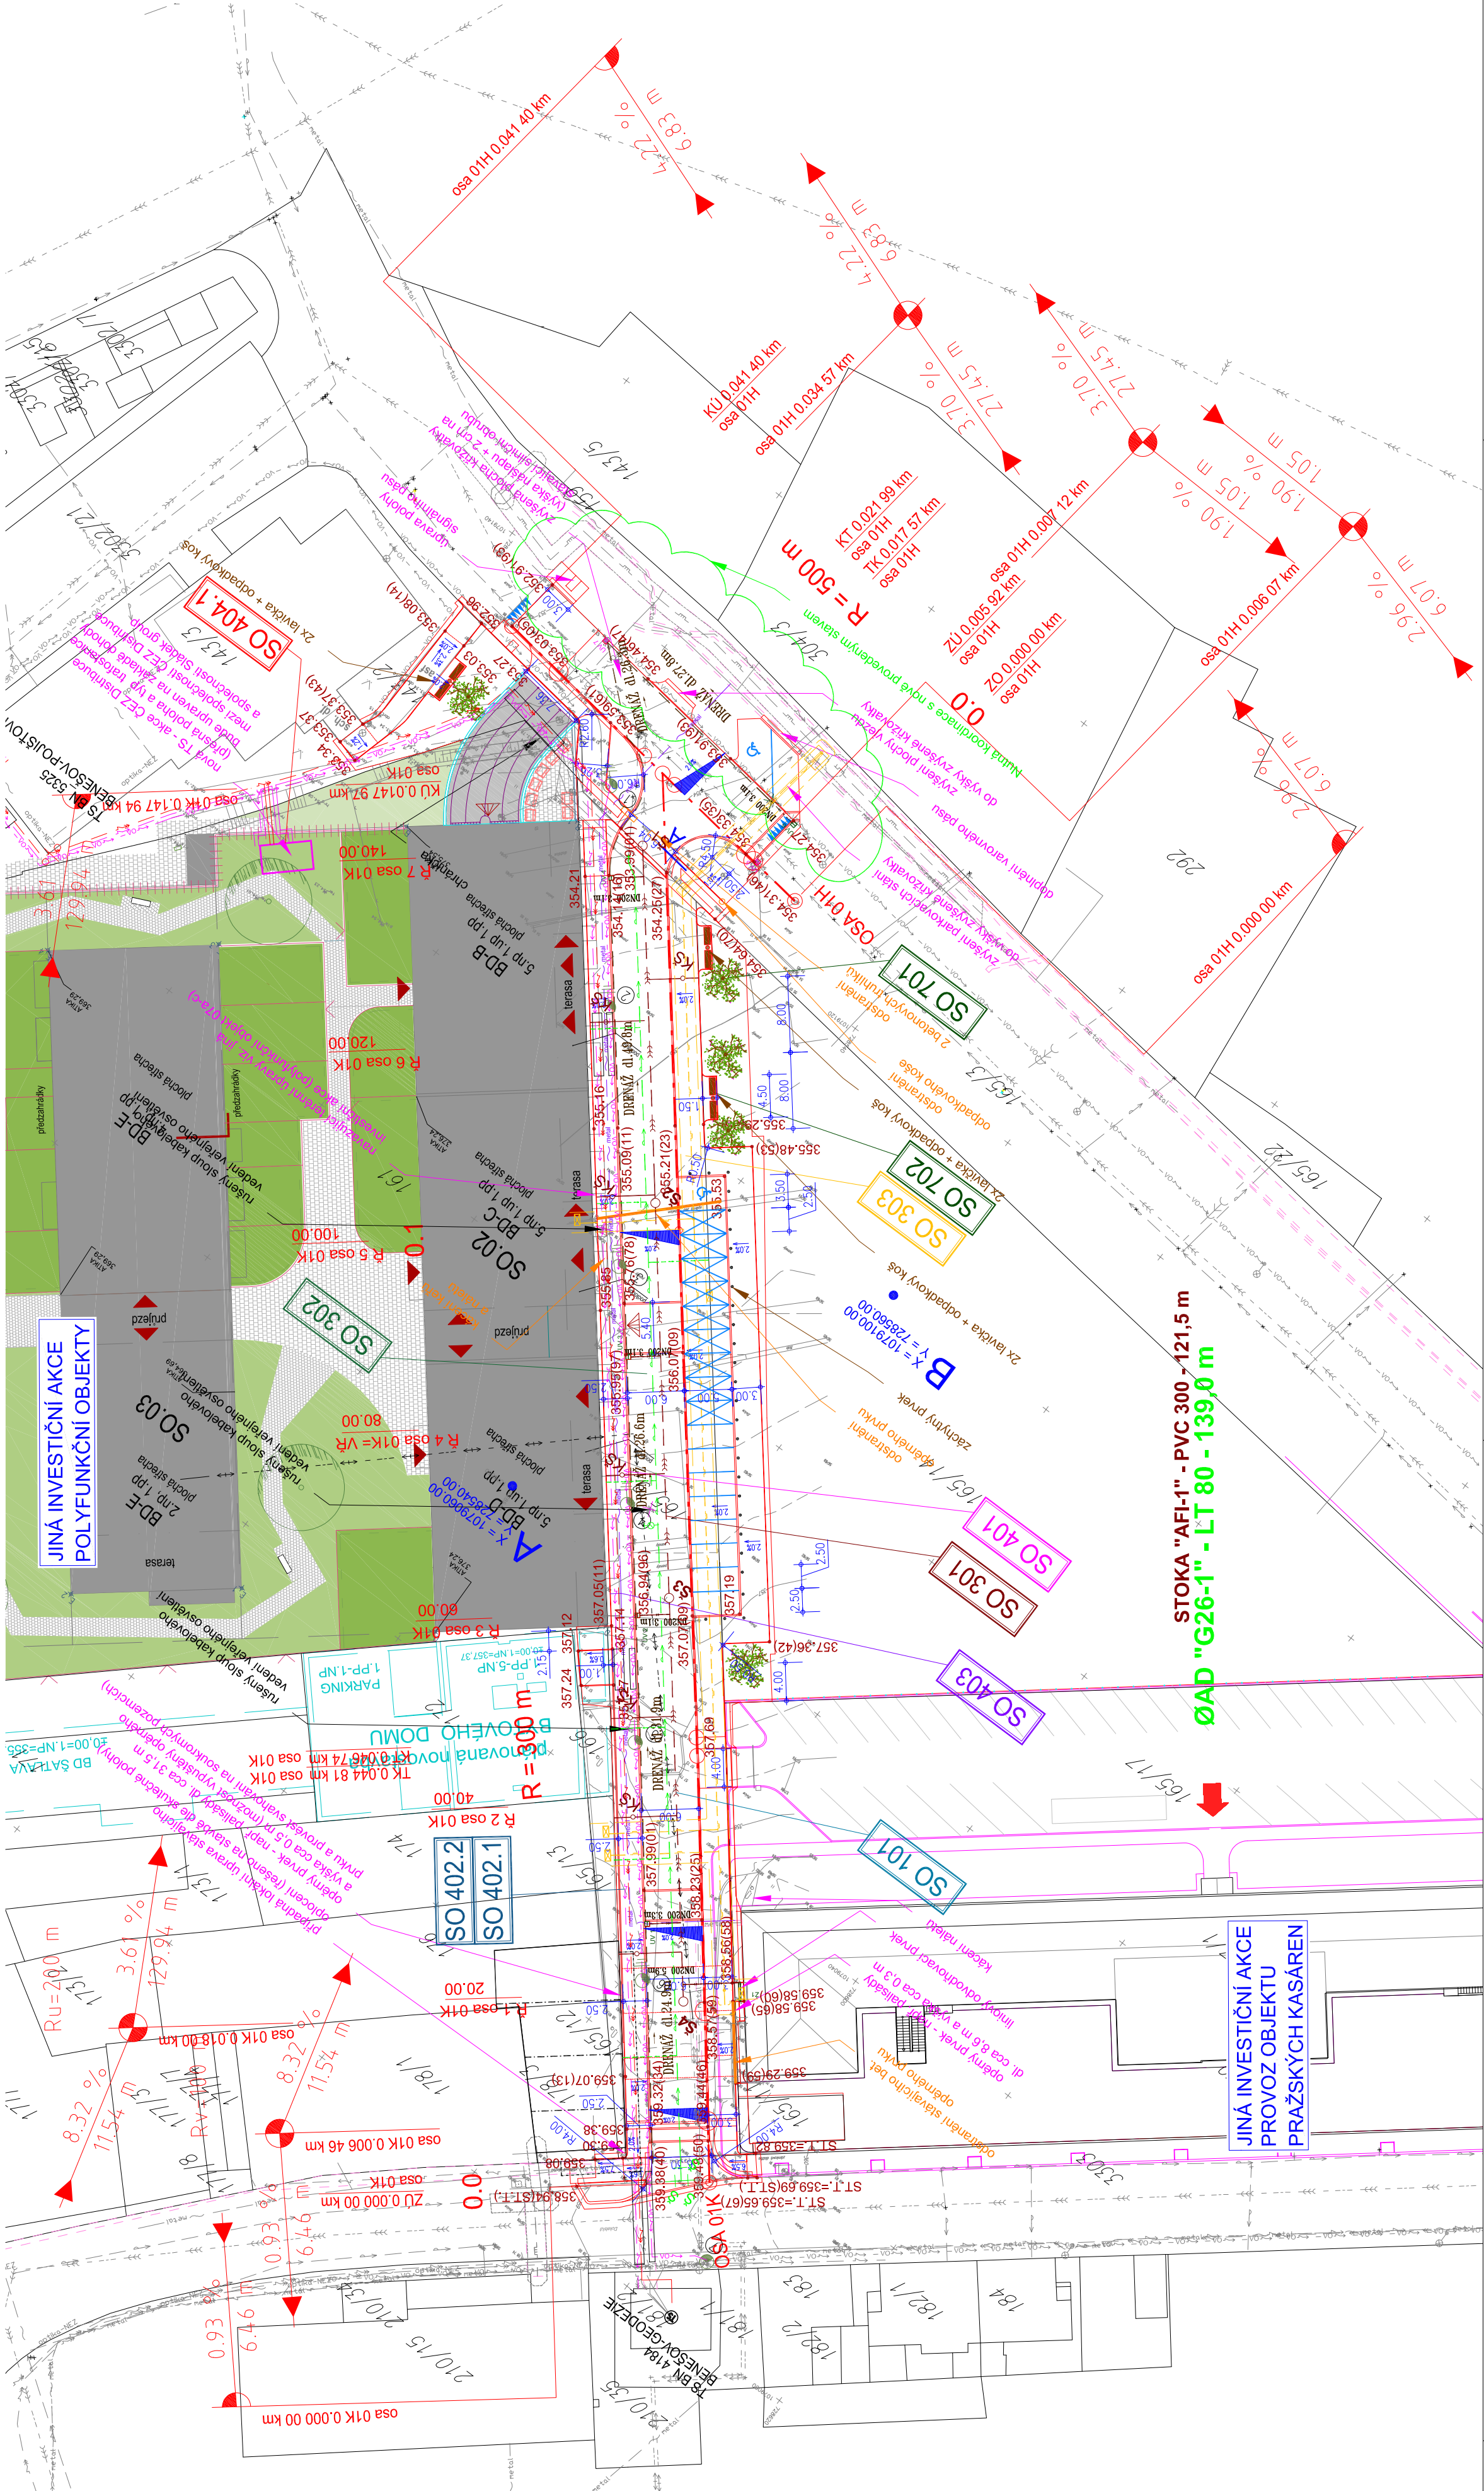

LEGENDA:	
	Slitíční betonový obrubník tl. 15 cm
	Parkový betonový obrubník tl. 8 cm
	Parkový betonový obrubník tl. 5 cm
	Slitíční kamenný obrubník předpokládaná tl. 25 cm (ulice Dukelská)
	Parkový kamenný obrubník (krajník) tl. 13 cm (ulice Dukelská)
	Vodorovné dopravní značení
	Uliční vpust - upravovaná
	Uliční vpust - nová
	Připojky uličních vpustí DN 200
	Odvodnění pláň (drenáž) DN 150
	Rušený sloup VO
	Kácení stromů
	Uliční vpust - rušené
	Hrany a obrubu - viz jiná investiční akce
	Strom

LEGENDA STÁVAJÍCÍCH INŽENÝRSKÝCH SÍTÍ:	
	Slinoproud VN
	Slinoproud NN
	Veřejné osvětlení
	Slaboproud
	Plynovod
	Vodovod
	Kanalizace - jednotná
	Plynovod - ochranné pásmo

LEGENDA STÁVAJÍCÍCH INŽENÝRSKÝCH SÍTÍ:	
	Teplotov
	Slinoproud NN
	Slinoproud VN
	Veřejné osvětlení
	Slaboproud
	Plynovod
	Vodovod
	Kanalizace - jednotná
	Ochranné pásmo plynovodu

LEGENDA STÁVAJÍCÍHO STAVU, GEODETICKÁ DOKUM.	
	Katastrální mapa
	Zaměření stávajícího stavu objektu a okolí
	Geodetické značky z digitálního zaměření
	Věcné břemeno

## VŠECHNY KÓTY JSOU UVEDENY V (m)

Zmínka:	Posled:	Vypracoval:	Datum:	Autorizační razítko:	Paraf:
Složit:					
Akce: NOVÁ KOMUNIKACE MEZI ULICEMI DUKELSKOU A KARLA NOVÉHO - PRAŽSKÁ KASÁRNA, PROJEKTOVÁ DOKUMENTACE					
Objednatel / Investor: Město Benesov Městský úřad Benesov ul. 420 317 754 111 tel. 420 317 754 111 e-mail: mesto@benesov.cz					
Projektant: Ing. Václav Juppá Ing. Václav Juppá Ing. Vladimír Černý Ing. Vladimír Černý					
Datum: 2018, 014					
Měřítko: 1:500					
Formát: 10 x A4					
Číslo / prvek: C					
Situční výkresy					
Výkres: Výškový systém Bpv					
Předmět: Souřadnicový systém S-JTSK					