



**LEGENDA:** Zaměření v dané lokalitě bylo provedeno firmou GSG spol. s r.o. Průběh inženýrských sítí byl převzat od správce sítí a do dokumentace byl převzat z PDF podkladů. Před zahájením prací je nutné, aby investor požádal majitele (provozovatele) jednotlivých inž. sítí o vytyčení v terénu, aby nedošlo k jejich poškození.

Další podrobnosti budou upřesněny v dalším stupni PD.

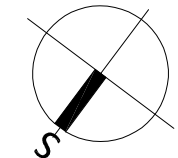

Situace  
1:500

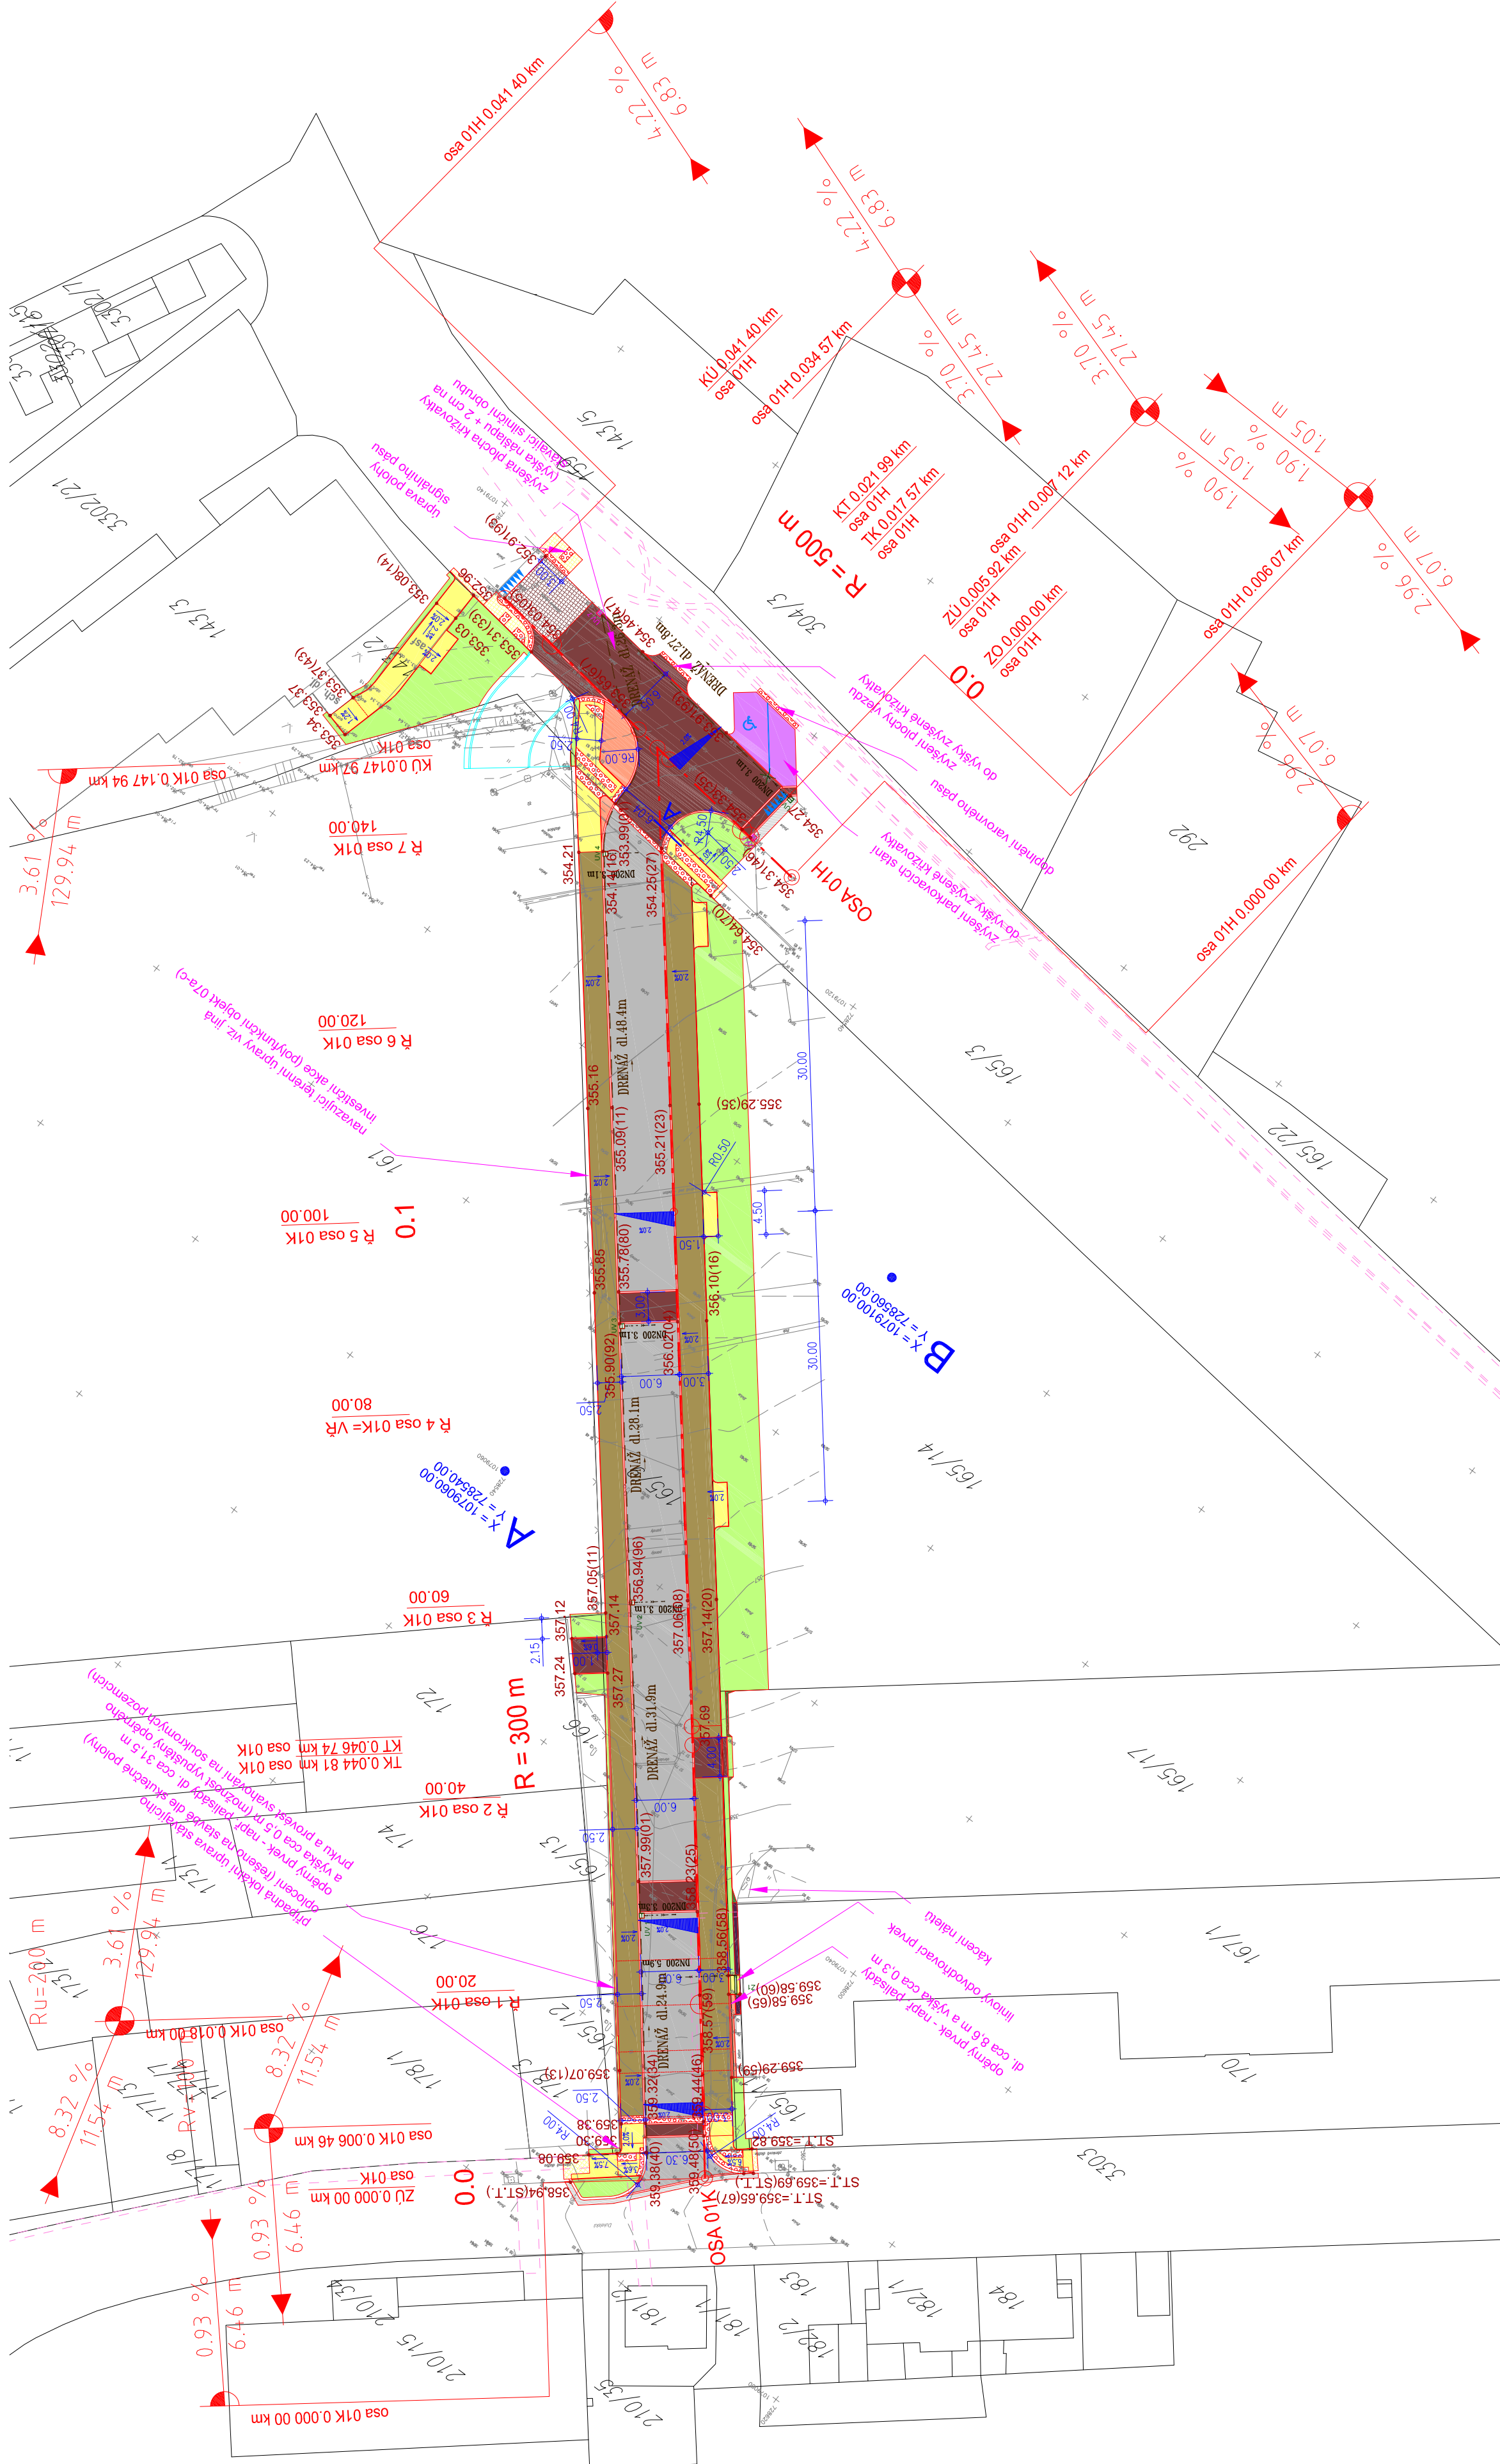

LEGENDA:	
	Komunikace - povrch asfaltový SKLADBA 1
	Komunikace - napojení přes odskoky na stávající star - povrch asfaltový SKLADBA 1
	Vjezd, zvýšená plocha křížovky, nájezdová rampa povrch betonová dlažba SKLADBA 2
	Pojízdné chodníkové plochy povrch betonová dlažba SKLADBA 3
	Parkovací stání povrch betonová dlažba SKLADBA 4
	Chodníková plocha povrch betonová dlažba SKLADBA 5
	Chodníková plocha - předjíždění povrch betonová dlažba SKLADBA 5
	Zeleň - tl. ohumusování 20 cm viz. SO 701
	Zeleň svahování - tl. ohumusování 20 cm viz. SO 701
	Kačírek - stěrka tl. 10 cm
	Úpravy pro slabozraké a nevidomé povrch betonová dlažba SKLADBA 3 a 5
	Stínění betonový obrubník tl. 15 cm
	Parkový betonový obrubník tl. 8 cm
	Parkový betonový obrubník tl. 5 cm
	Stínění kamenný obrubník předpokládán tl. 25 cm (ulice Dukelská)
	Parkový kamenný obrubník (krajník) tl. 13 cm (ulice Dukelská)
	Vodorovné dopravní značení
	Uliční vpusť - upravovaná
	Uliční vpusť - nová
	Uliční vpusť - rušené
	Přípojky uličních vpustí DN 200
	Odvodnění pláně (drenáž) DN 150
	Práhy a obruby - viz. jiná investiční akce

LEGENDA STÁVAJÍCÍHO STAVU, GEODETICKÁ DOKUM.	
	Katastrální mapa
	Zaměření stávajícího stavu objektu a okolí
	Geodetické značky z digitálního zaměření

VŠECHNY KÓTY JSOU UVEDENY V (m)

Změna:	Popis:	Vypracoval:	Datum:	Autorizující razítko:	Page:
Schéma:					
Aluce:		NOVÁ KOMUNIKACE MEZI ULICEMI DUKELSKOU A KARLA NOVÉHO - PRAŽSKÁ KASÁRNA, PROJEKTOVÁ DOKUMENTACE			

		Obecní investitor: Město Benešov Masarykovo náměstí 100 257 01 Benešov tel.: +420 317 754 111 fax: +420 317 754 111 e-mail: <a href="mailto:spoluprac@benešov-city.cz">spoluprac@benešov-city.cz</a>		Vedení projektu: Ing. Václav Juppá Hlavní inženýr projektu: Ing. Václav Juppá		Datum: 03/2020 	
		Generální projektant: DOPAS s.r.o. Kadlovská 124/42 130 00 Praha 3 tel.: +420 602 356 066 fax: +420 602 356 066 e-mail: <a href="mailto:info@dopas.net">info@dopas.net</a> zak. číslo: 2018_0014		2018_0014		Datum: 03/2020	
		Zpracování projektant: DOPAS s.r.o. Kadlovská 124/42 130 00 Praha 3 - Žitov tel.: +420 602 356 066 fax: +420 602 356 066 e-mail: <a href="mailto:info@dopas.net">info@dopas.net</a> zak. číslo: 2018_0014		Ing. Václav Juppá Ing. Vladimír Černý Výpočet: Ing. Vladimír Černý		Datum: 03/2020 	
		Ing. Vladimír Černý		2018_0014		Datum: 03/2020	
		Ing. Vladimír Černý		2018_0014		Datum: 03/2020	
