

DRUH POVRCHU ÚZEMÍ:
KATASTRÁLNÍ ÚZEMÍ:
OKRES:
KRAJ:

VĚTEV 1

SKLONOVÉ POMĚRY:

MĚŘÍTKA:
1: 500., 1: 100.

KÓTY NIVELETY:


KÓTY TERÉNU:

SROVNÁVACÍ ROVINA:

STANIČENÍ:

VZDÁLENOST PŘ. ŘEZŮ:

SMĚROVÉ POMĚRY:

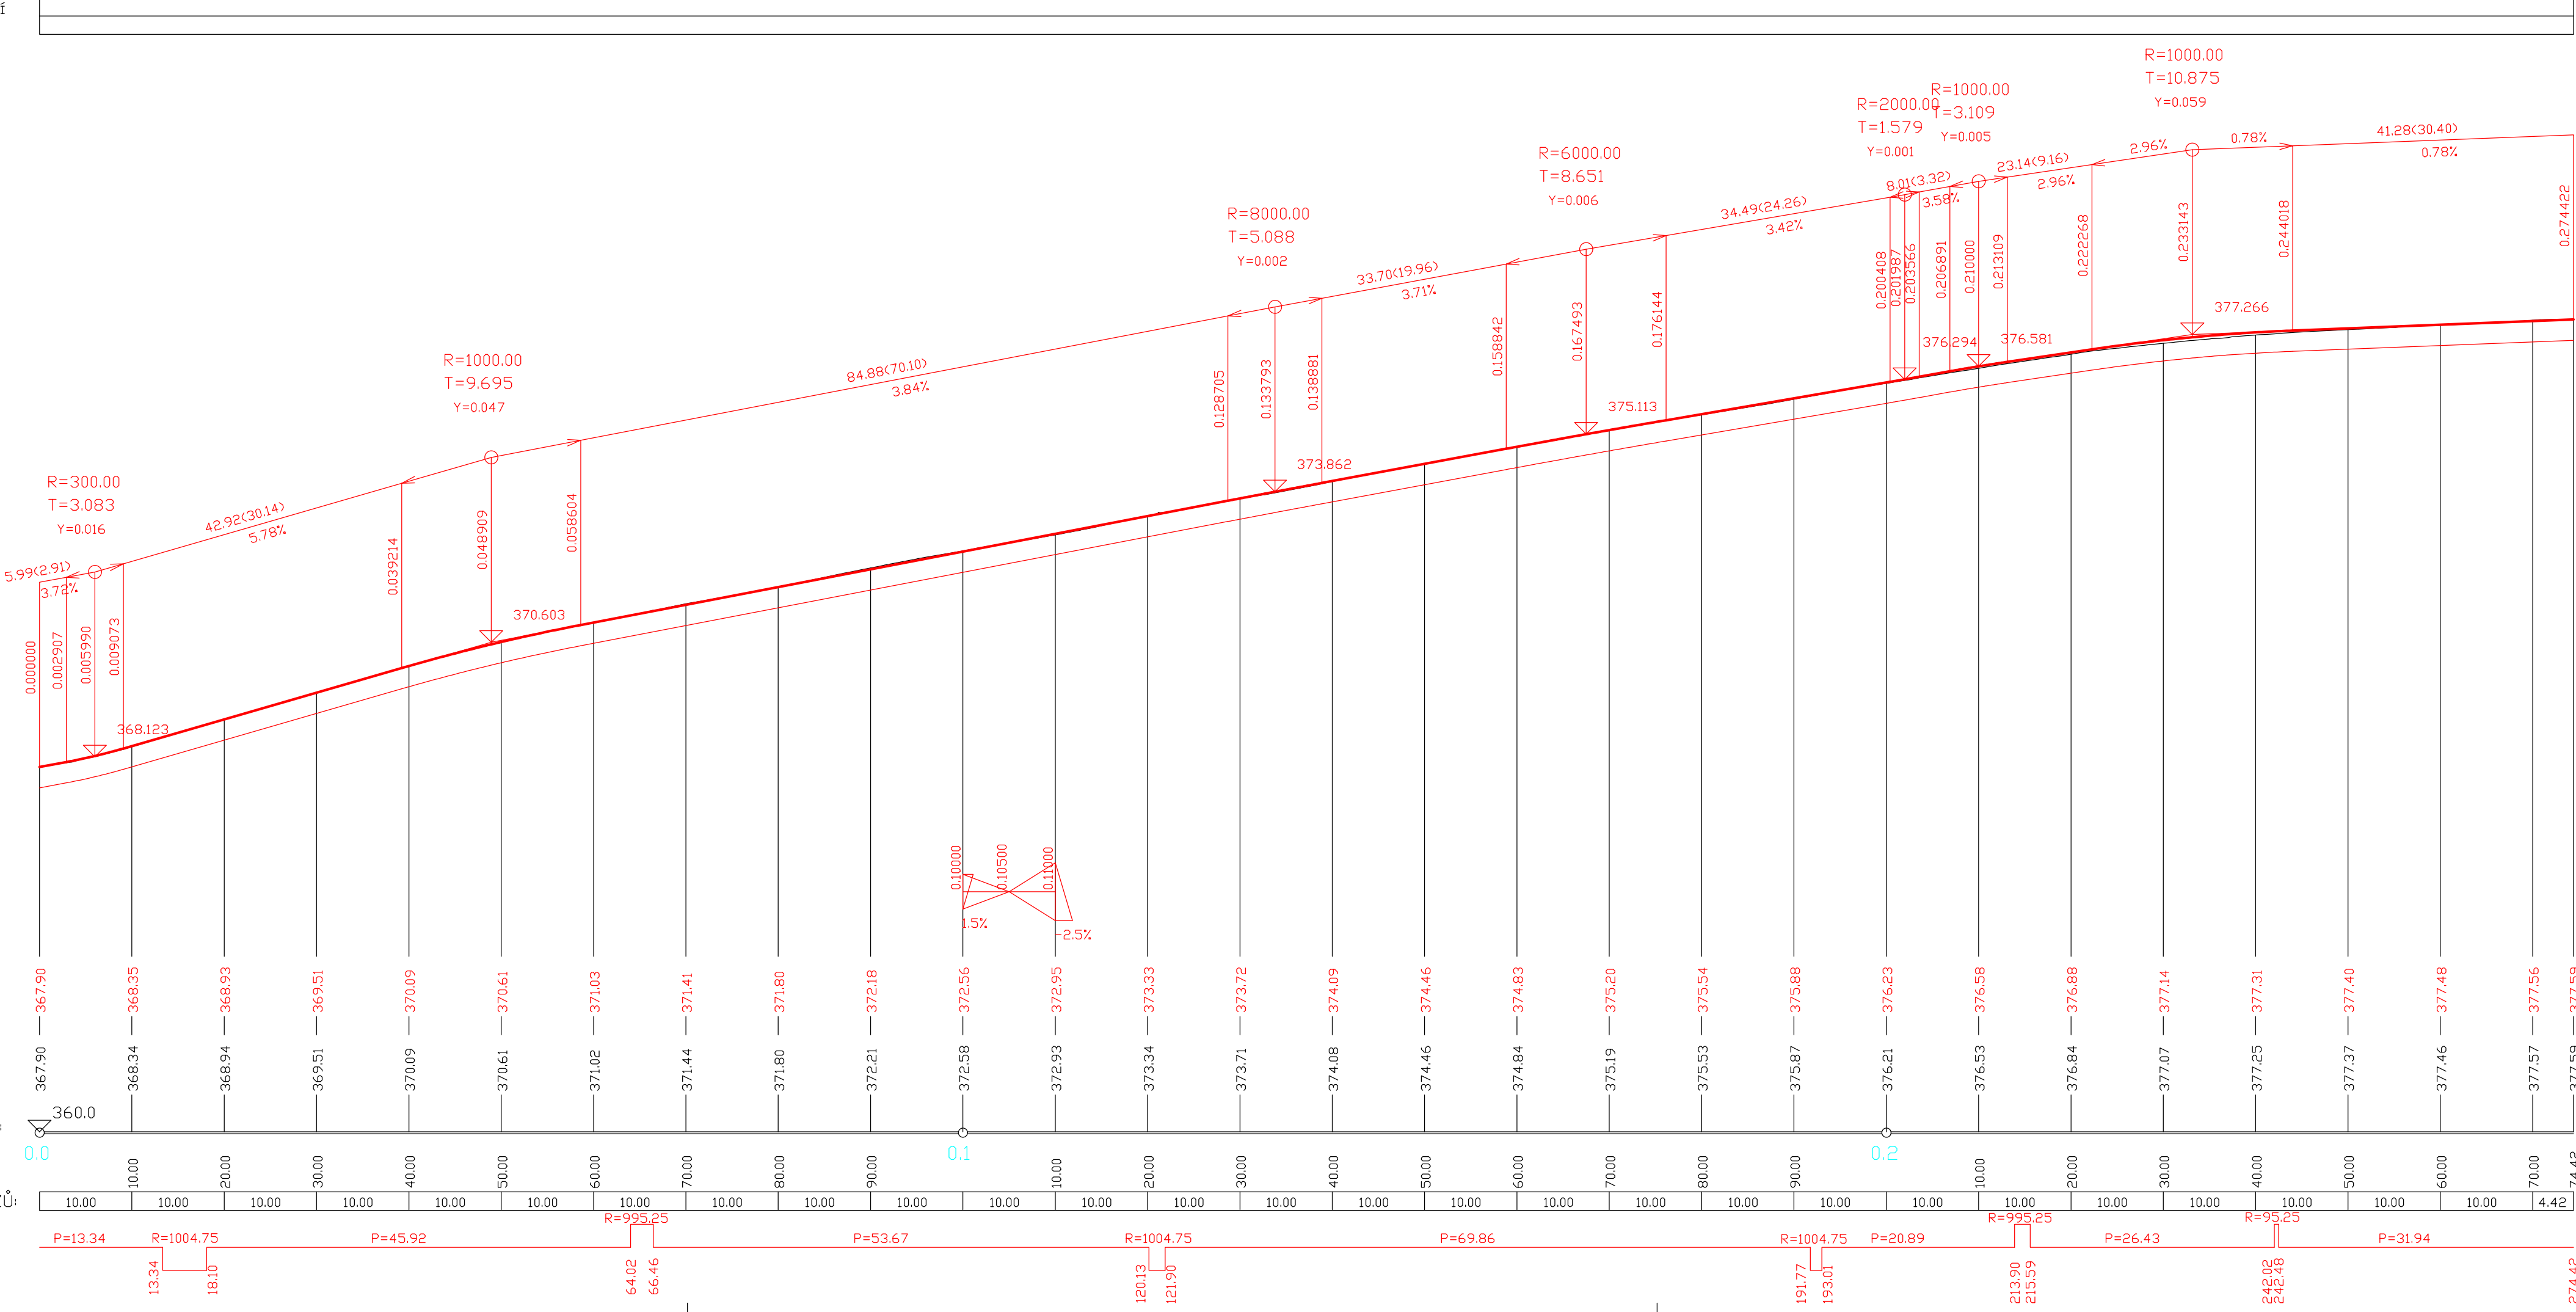

BENEŠOV – REKONSTRUKCE ULICE ŠÍMOVA

DOKUMENTACE PRO POVOLENÍ STAVBY

<div>LUCIDA s.r.o.</div> <div>PROJEKCE A INŽENÝRING</div> <div>MARIE CIBULKOVÉ 34, PRAHA 4</div>		<div>HIP : Ing. Josef STANKO</div> <div>VYPRACOVAL : Ing. Jan BENEŠ</div> <div>PROFESE: komunikace</div> <div>ZAK. ČÍSLO : 8533-3</div>	
<div>INVESTOR: Město Benešov</div> <div>LOKALITA: k.ú. Benešov u Prahy</div> <div>Masarykovo náměstí 100, 256 01, Benešov</div>		<div>DATUM : 01/2025</div>	<div>MĚŘÍTKO: 1:500/100</div>
<div>OBSAH : SO 101 – KOMUNIKACE</div> <div>PODÉLNÝ PROFIL</div>		<div>ČÍSLO PŘÍLOHY: D.1.1.2.2</div>	<div>ČÍSLO PŘE: </div>