


1 DETAIL DLAŽBA PODEST

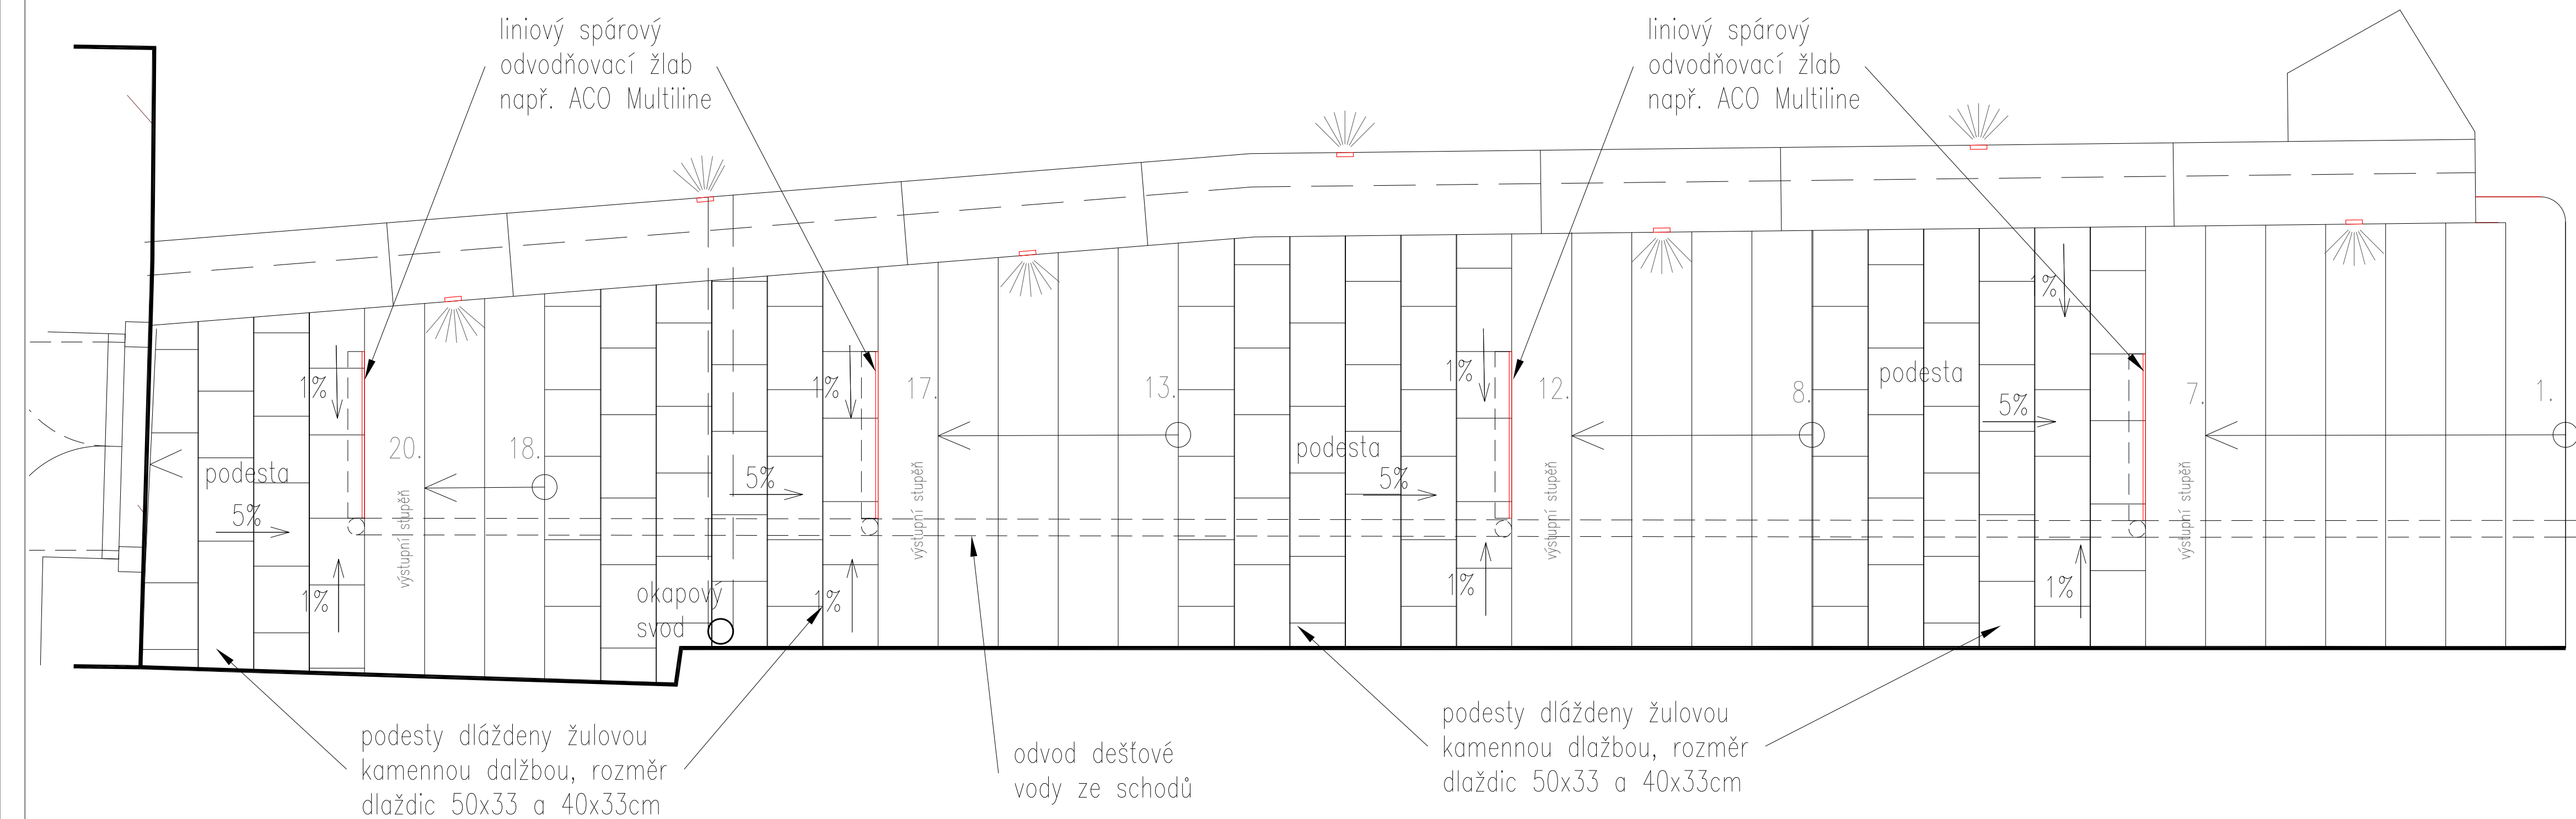

AKCE: Rekonstrukce schodiště do Piaristické koleje č.p.1, podél kostela sv. Anny v Benešově	ZODP. PROJEKTANT: Ing. Eduard Novák (ČKAIT 12099)	
	STUPEŇ DOK.: pro provádění stavby	
STAVEBNÍK: Město Benešov, Masarykovo náměstí 100, 25601 Benešov	KAT. ÚZEMÍ: Benešov u Prahy [602191]	
ČÁST: D.1.1 - ARCHITEKTONICKO STAVEBNÍ	MÉRÍTKO: 1:25	FORMÁT: 630x297
OBSAH VÝKRESU: DETAIL DLAŽBA PODEST. SVĚTLA	ČÍSLO VÝKRESU: 25010_D.1.1_400	DATUM: 2025_06_27