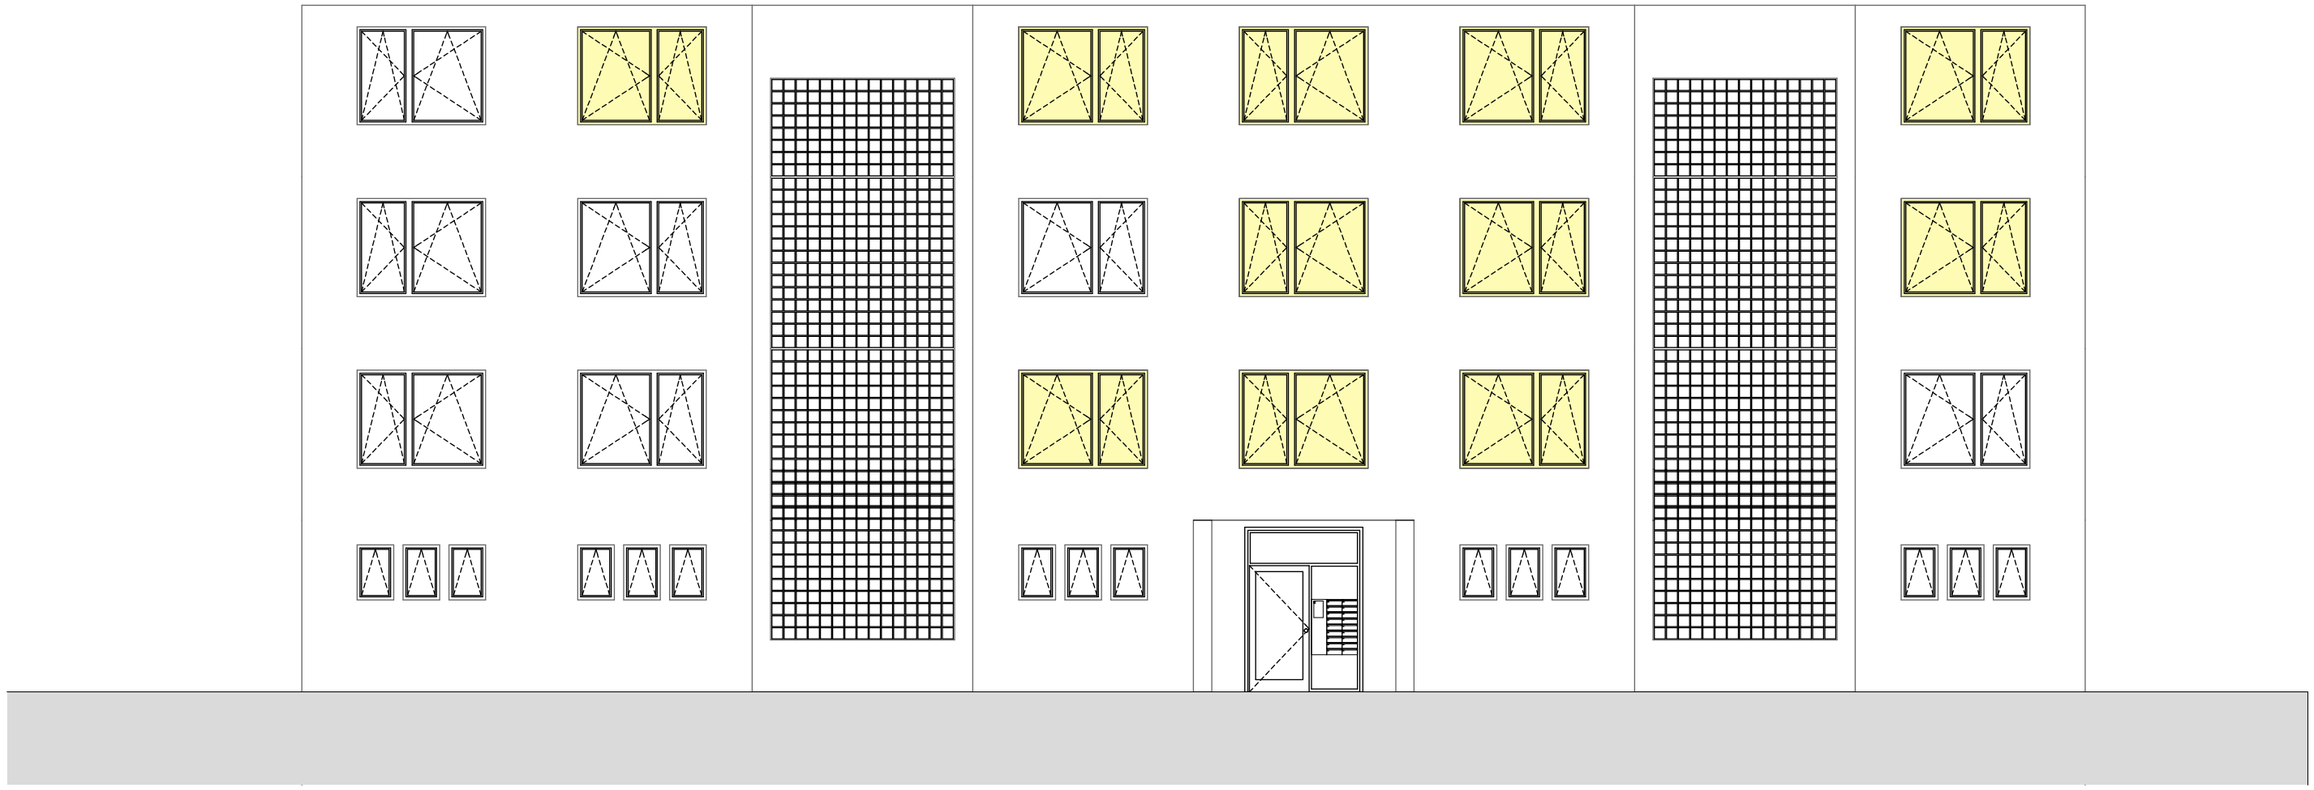

OKNA PO VÝMĚNĚ

BENEŠOV č.p. 1796 _ VÝMĚNA OKEN

Datum : 9.2017

Měřítko : **1:100**

Číslo výkresu:

02

pohled severní