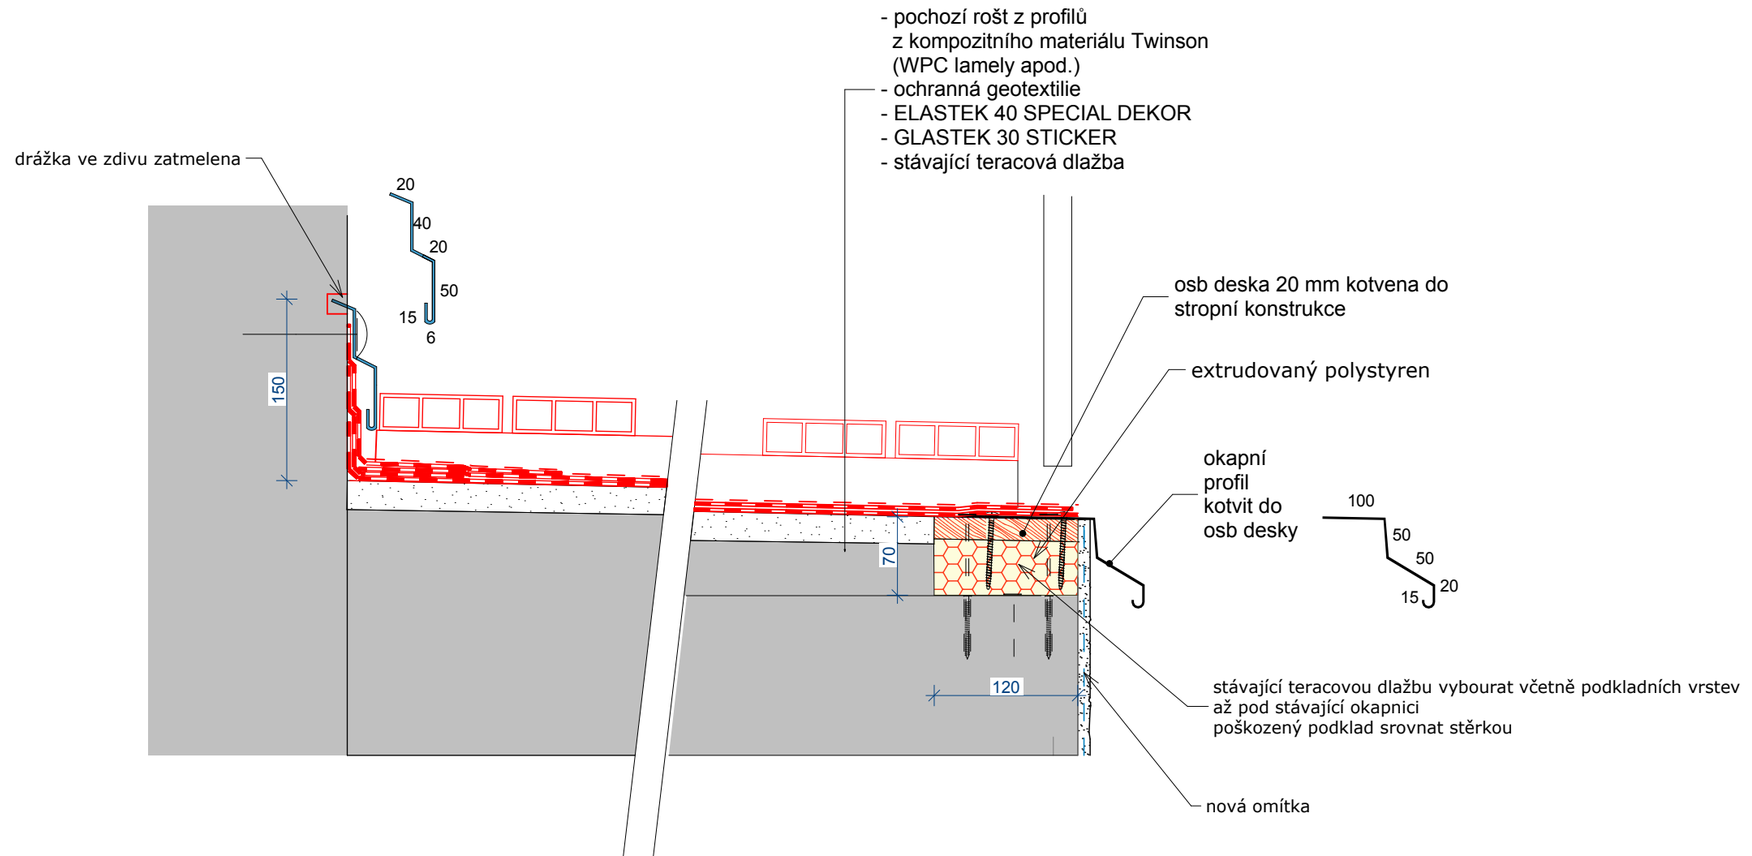

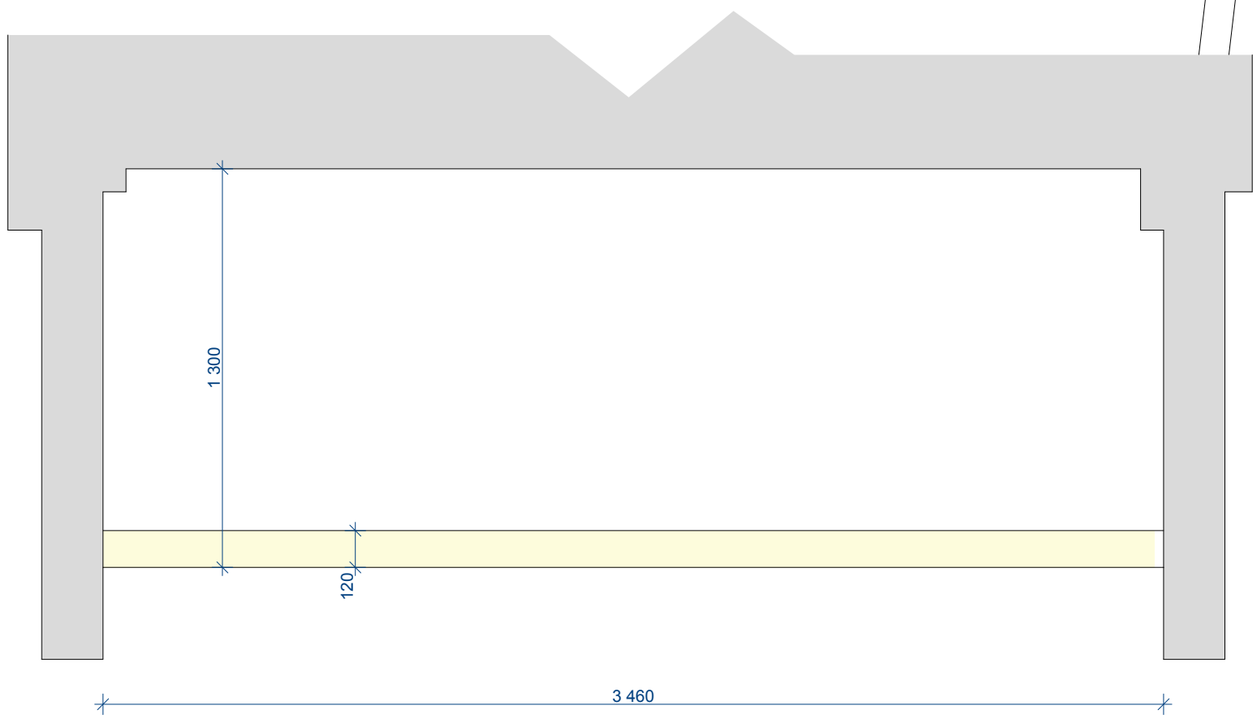

BENEŠOV č.p. 1574 _ OPRAVA LODŽIÍ

Datum :	19.9.2016
Měřítko :	1:5, 1:20
Číslo výkresu:	04

Půdorys, Řez